COMUNE DI ERBA
Provincia di Como

P.G.T.
Rettif. 2022

Elaborato: PdR 1 1B V. 2.0

Scala: 1:5.000

Documento di polizia idraulica - DPI, ai sensi della d.g.r. n. X/4229 del 23/10/2015
integrata dalla d.g.r. n. X/4439 del 30/11/2015

Identificazione del reticolo idrico minore e delimitazione delle relative fasce di rispetto (Delib. C.C. N. 82 del 18/12/2020)
- settore Nord



Dirigente Area Servizi al Territorio:
Ing. Domenico Martini

Collaboratori:
Ing. Anna Bargna
Arch. Matteo Cavenaghi

P.G.T. Adozione: D.C.C. n. 40 del 24/04/10 - Approvazione: D.C.C. n. 86 del 16/10/10	Data - Ottobre 2010
VARIANTE 1: Rettifica errori materiali Approvazione: D.C.C. n. 117 del 14/11/11	Data - Novembre 2011
VARIANTE 2: Variante agli artt. 14 e 15 del Piano dei Servizi Approvazione: D.C.C. n. 55 del 28/06/12	Data - Giugno 2012
VARIANTE 3: Ricognizione degli immobili di propr. comunale - Via Bellini Approvazione: D.C.C. n. 71 del 10/09/12	Data - Settembre 2012
VARIANTE 4: Rettifica errori materiali Approvazione: D.C.C. n. 105 del 28/11/12	Data - Novembre 2012
VARIANTE 5: Variante generale Approvazione: D.C.C. n. 65 del 29/06/13	Data - Giugno 2013
VARIANTE 6: Ricognizione degli immobili di propr. comunale - Cà Mornigo Approvazione: D.C.C.n. 68 del 14/04/16 e n. 36 del 28/04/16	Data - Aprile 2016
VARIANTE 7: Variante generale 2016 Approvazione: D.C.C. n. 101 del 28/12/16 e n. 1 del 05/01/17	Data - Gennaio 2017
VARIANTE 8: Rettifica errori materiali Approvazione: D.C.C. n. 11 del 28/02/22	Data - Febbraio 2022
Comune di Erba Settore Urbanistica ed Edilizia Privata	

LEGENDA IDENTIFICAZIONE RETICOLO

CORSI D'ACQUA APPARTENENTI AL RETICOLO IDRICO PRINCIPALE

- Corso d'acqua di competenza Regione Lombardia
- Corso d'acqua di competenza AIPO

CORSI D'ACQUA APPARTENENTI AL RETICOLO IDRICO MINORE

- Corso d'acqua a cielo aperto, con alveo individuato anche su mappe catastali
- Corso d'acqua tombinato (*), con alveo individuato anche su mappe catastali
- Corso d'acqua a cielo aperto, con alveo non individuato su mappe catastali
- Corso d'acqua tombinato (*), con alveo non individuato su mappe catastali
- Alveo privo di funzionalità idraulica, individuato su mappe catastali

CANALI PRIVATI

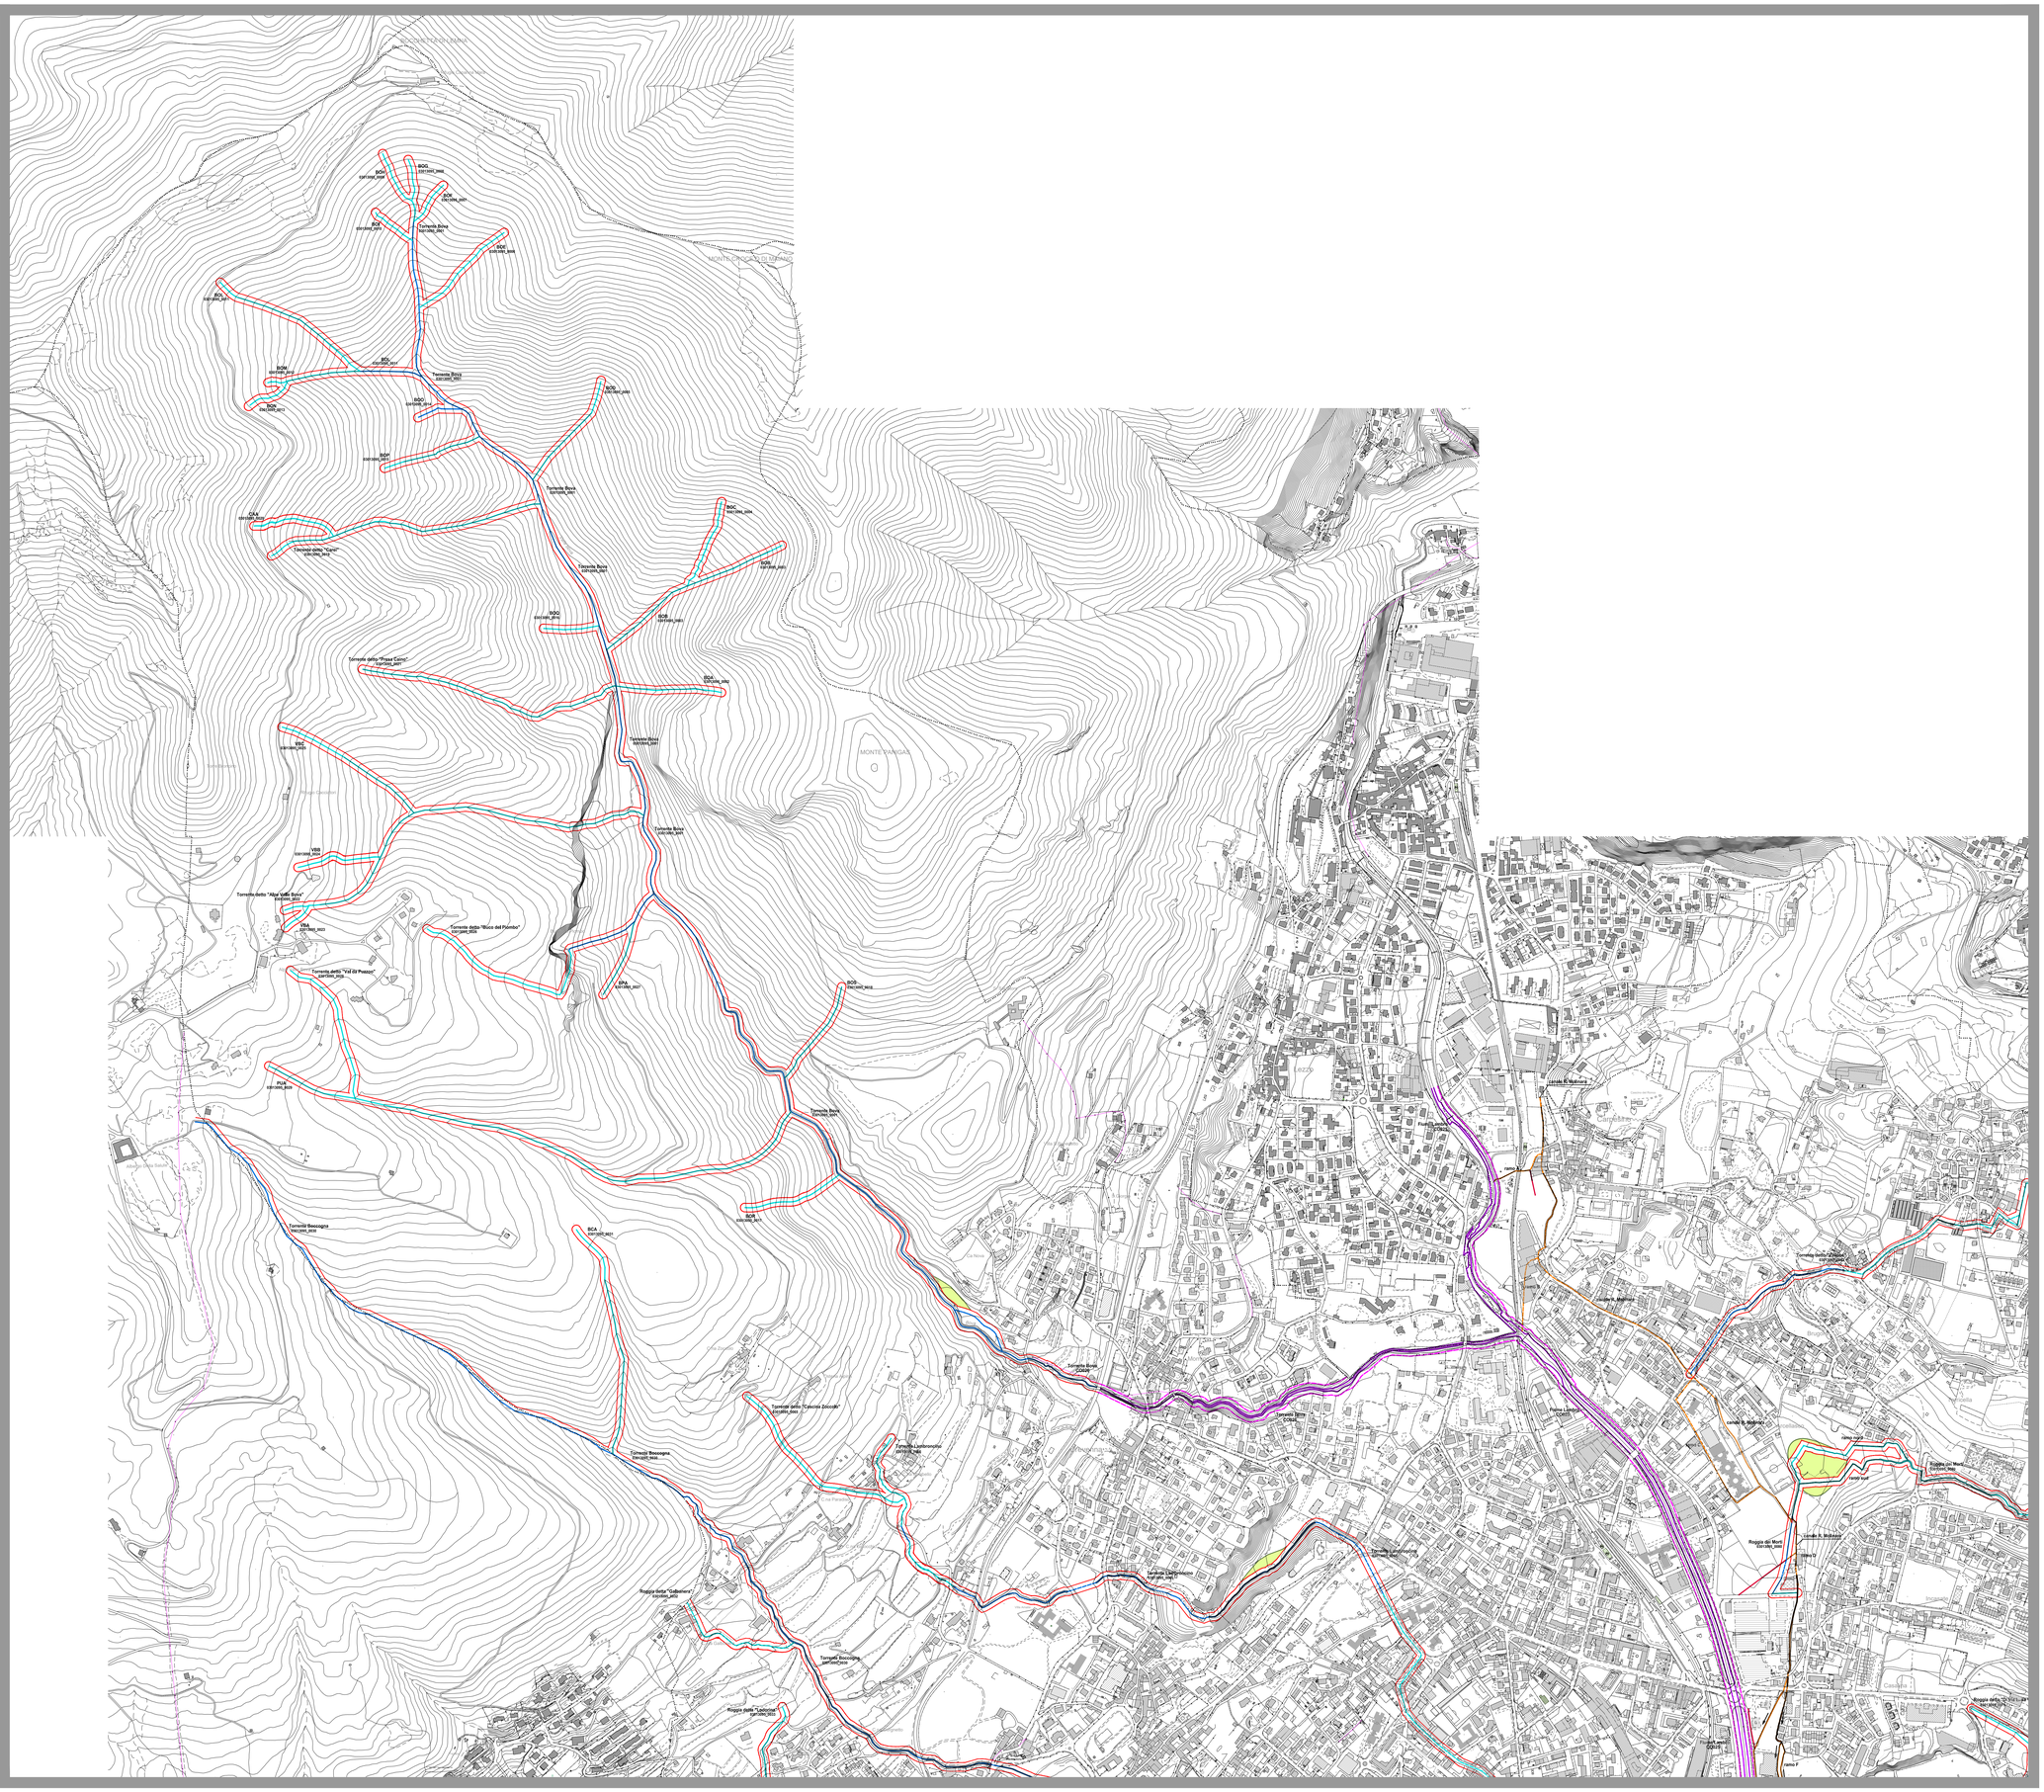
- Canale artificiale di natura privata (canale Roggia Molinara) a servizio di una derivazione d'acqua - a cielo aperto
- Canale artificiale di natura privata (canale Roggia Molinara) a servizio di una derivazione d'acqua - tombinato (*)
- Tracciato demaniale canale Roggia Molinara, attualmente privo di funzionalità idraulica

(*) Andamento dei tratti tombinati fornito dagli Uffici Comunali

Torrente Bova — Denominazione corso d'acqua
03013095_0001 — Codice identificativo regionale

FASCE DI RISPETTO DEI CORSI D'ACQUA

- Fascia di rispetto di corso d'acqua appartenente al reticolo idrico principale e dei bacini lacustri (R.D. 25/07/1904 n.523)
- Fascia di rispetto di corso d'acqua appartenente al reticolo idrico minore - FASCIA 1 comprende uno o più dei seguenti elementi:
  - aree di stretta pertinenza fluviale;
  - aree da mantenere a disposizione per consentire l'accesso durante gli interventi di manutenzione del corso d'acqua e per la realizzazione di interventi di difesa idraulica;
  - aree da preservare al fine di consentire la naturale evoluzione dei processi morfogenetici dei corsi d'acqua;
  - aree potenzialmente soggette a fenomeni di erosione spondale o franamenti
- Fascia di rispetto di corso d'acqua appartenente al reticolo idrico minore - FASCIA 2: include aree potenzialmente inondabili in occasione di eventi meteorici particolarmente intensi, individuate con criterio geomorfologico
- Fascia di rispetto di corso d'acqua appartenente al reticolo idrico minore - FASCIA 3: include aree con presenza di emergenze idriche diffuse delimitate a monte dalla linea dei fontanili
- Punto di immissione nella pubblica fognatura
- Bacino lacustre


Torrente Bova 03013095_0001
Torrente della "Roggia Cairno" 03013095_0001
Torrente della "Valle della Bova" 03013095_0002
Torrente della "Val di Pretzo" 03013095_0003
Torrente della "Buco del Piombo" 03013095_0004
Torrente Boscogna 03013095_0005
Torrente della "Cascina Zoccola" 03013095_0006
Torrente Lambrorino 03013095_0007
Roggia della "Galbiolino" 03013095_0008
Roggia della "Ledrosa" 03013095_0009
Roggia del Monte 03013095_0010
Roggia della "Cascina Lodi" 03013095_0011
Canale di Molinara
Canale di Molinara
Canale di Molinara